



ΕΦΗΜΕΡΙΣ ΤΗΣ ΚΥΒΕΡΝΗΣΕΩΣ

ΤΗΣ ΕΛΛΗΝΙΚΗΣ ΔΗΜΟΚΡΑΤΙΑΣ

ΤΕΥΧΟΣ ΤΕΤΑΡΤΟ — Αρ. Φύλλου **445**

29 Ιουνίου 1998

ΠΕΡΙΕΧΟΜΕΝΑ

ΑΠΑΛΛΟΤΡΙΩΣΕΙΣ

ΑΠΟΦΑΣΕΙΣ

Αριθ. 1065979/4566/Β0010 (1)

Καθορισμός των ορίων του αιγιαλού και δημιουργία ζώνης παραλίας στη θέση «Επέκταση Συνοικισμού Αμμουλιανής Ανατολικά» Προ ιδιοκτησίας κοινότητας Αμμουλιανής.

Ο ΥΠΟΥΡΓΟΣ ΟΙΚΟΝΟΜΙΚΩΝ

Έχοντας υπόψη:

1. Τις διατάξεις των άρθρων 1 μέχρι και 7 του ΑΝ2344/1940 «περί αιγιαλού και παραλίας», όπως τροποποιήθηκαν και συμπληρώθηκαν με τις διατάξεις.

α) Του άρθρου 13 του Ν. 1078/1980 και

β) Του άρθρου 23 του Ν. 1337/1983.

2. Τις διατάξεις της παρ. 9 του άρθρου 1 του κεφαλαίου Β' της 0.208/181/26.4.1982 τεύχος Β' κοινής απόφασης των Υπουργών Προεδρίας Κυβερνήσεως (ΦΕΚ 214/26.4.1982 τ.Β') και Οικονομικών «Αναμόρφωση Συλλογικών Οργάνων Γνωμοδοτικής και Αποφασιστικής Αρμοδιότητας του Υπουργείου Οικονομικών.

3. Την από 26.2.1997 έκθεση της «Επιτροπής καθορισμού των ορίων του αιγιαλού και της παραλίας και θέσεων αμμοληψίας», που καθόρισε τα όρια του αιγιαλού και της παραλίας στην περιοχή «Επέκταση συνοικισμού Αμμουλιανής Ανατολικά» της Κοινότητας Αμμουλιανής και το από Φεβρουαρίου 1997 με κλίμακα 1:500 τοπογραφικό διάγραμμα του Νέδα Απόστολου Αγρονόμου Τοπογράφου μηχανικού που θεωρήθηκε την 26.2.1997 από την Διεύθυνση Τεχνικών Υπηρεσιών της Νομαρχίας Χαλκιδικής και συνοδεύει την έκθεση της προαναφερομένης Επιτροπής.

4. Τη σύμφωνη γνώμη του Γενικού Επιτελείου Ναυτικού, που διατυπώθηκε στο ΓΕΝ/Α2/ινβ/544.5/662/97/3.10.97 έγγραφό του.

5. Τις διατάξεις του Ν. 2218/1994 «Ίδρυση Νομαρχιακής Αυτοδιοίκησης κλπ».

6. Την αριθ. 1087903/1481/0006 Β/28.8.1997 απόφαση Υπουργού Οικονομικών «περί μεταβίβασης αρμοδιοτήτων στους Προϊσταμένους των Περιφ. Υπηρεσιών κλπ», αποφασίζουμε:

1. Επικυρώνουμε την από 26.7.1997 έκθεση της Επιτροπής καθορισμού των ορίων του αιγιαλού και παραλίας και θέσεων αμμοληψίας, καθώς και το από Φεβρουάριο 1997 τοπογραφικό διάγραμμα, που την συνοδεύει, το οποίο συντάχθηκε από τον Νέδα Απόστολο Τοπογράφο - Αγρονόμο μηχανικό με κλίμακα 1:500 και θεωρήθηκε την 26.2.1997 από την Διεύθυνση Τεχνικών Υπηρεσιών της Νομαρχίας Χαλκιδικής, επί του οποίου η πιο πάνω Επιτροπή, με κόκκινη γραμμή από (1....17) καθόρισε τα όρια του αιγιαλού στη θέση «Επέκταση Συνοικισμού Αμμουλιανής Ανατολικά» κοινότητος Αμμουλιανής και με κίτρινη γραμμή από (1....15) τα όρια της παραλίας στη ίδια θέση.

2. Η παρούσα απόφαση μαζί με την έκθεση και το διάγραμμα, που προαναφέραμε να δημοσιευθούν στη Εφη-

μερίδα της Κυβερνήσεως σύμφωνα με τις διατάξεις του άρθρου 13 του Ν. 1078/1980.

Αθήνα, 10 Ιουνίου 1998

Με εντολή Υπουργού
Ο Γενικός Διευθυντής
ΠΑΝΑΓΙΩΤΗΣ ΠΙΛΑΤΗΣ

ΕΚΘΕΣΗ

Της επιτροπής καθορισμού των οριογραμμών αιγιαλού - παραλίας και θέσεων αμμοληψίας και παλαιού Αιγιαλού σύμφωνα με το άρθρο 100 του Π.Δ. 284/88.

Καθορισμός για πρώτη φορά των ορίων αιγιαλού κλπ, στη θέση «Επέκταση Συνοικισμού Αμμουλιανής Ανατολικά προ της ιδιοκτησίας κοινότητα Αμμουλιανής.

Πολύγυρος 26.2.97.

Οι υπογράφοντες

1. Κομπούρης Ιωάννης, Προϊστάμενος Κτημ. Υπηρ. ως Πρόεδρος.

2. Πάσχος Νικόλαος, Πολ. Μηχ. ΤΥΔΚ Χαλκιδικής.

3. Τζάμος Χρήστος, Κελευστής Λ.Σ. ως Μέλος που αποτελούμε την επιτροπή καθορισμού των αιγιαλού και παραλίας και παλαιού αιγιαλού σύμφωνα με το άρθρο 100 του Π.Δ. 284/88 και της με αριθ. 99/25.1.93 απόφασης Νομάρχου Χαλκιδικής μετά από αυτοψία στην παραπάνω περιοχή στις 26.2.1997 ύστερα από την 5/332/ 14.2.1997 πρόσληση του Προέδρου.

Αφού λάβαμε υπόψη:

1. Την από 14.2.97 Αίτηση του Νέδα Απόστολου, με την οποία ζητείται ο καθορισμός των ορίων του αιγιαλού - παραλίας κλπ, στην περιοχή αυτή.

2. Το τοπογραφικό υψομετρικό διάγραμμα που συντάχθηκε τον Φεβρουαρίου του 1997 από τον Νέδα Απόστολο Αγρονόμο Τοπογράφο Μηχανικό σε 1 πινακίδα και με κλίμακα 1.500 εκλέχθηκε στις 26.2.97 από την υπάλληλο της Δ.Τ.Υ. Ν. Χαλκιδικής Μουχτή Σουλτάνα και θεωρήθηκε στις 26.6.97 από τον Προϊστάμενο της Δ.Τ.Υ. Ν. Χαλκιδικής όπως ορίζει το άρθρο 20 του Ν. 719/1977.

3. Τις διατάξεις του Α.Ν. 2344/1940 όπως τροποποιήθηκε και συμπληρώθηκε μεταγενέστερα και την σχετική Δικαστική και Διοικητική Νομολογία.

4. Την αντίληψη που σχηματίστηκε από την επί τόπου αυτοψία για το πλάτος της βρεχόμενης ζώνης της ξηράς και των άλλων συναφών στοιχείων δηλ. την μορφολογία της περιοχής την κατάσταση της ακτής και του θαλασσίου χώρου, τις καιρικές συνθήκες που επικρατούν στην περιοχή αυτή, αποφασίζει.

1. Καθορίζει στο παραπάνω Τοπογραφικό Διάγραμμα:

α. Την οριογραμμή του αιγιαλού με κόκκινη συνεχή πολυγωνική γραμμή 1, 2, 3,....15, 16, 17 της οποίας οι κορυφές εξασφαλίζονται με συντεταγμένες από το κρατικό τριγωνομετρικό δίκτυο.

β. Την οριογραμμή της παραλίας με κίτρινη συνεχή πολυγωνική γραμμή 1', 2', 3',....13', 14', 15' της οποίας οι κορυφές εξασφαλίζονται ως άνω.


2. Αποφαίνεται ότι δεν υπάρχει παλαιός αιγιαλός.


3. Καθορίζει Ζώνη παραλίας 10,0 μ. επειδή δεν εξυπηρετούνται οι σκοποί της παρ. 1 του άρθρου 7 του 2344/ 1940

Η Επιτροπή

Ο Πρόεδρος
ΚΟΜΠΟΥΡΗΣ ΙΩΑΝΝΗΣ

Τα Μέλη
ΠΑΣΧΟΣ ΝΙΚΟΛΑΟΣ
ΤΖΑΜΟΣ ΧΡΗΣΤΟΣ

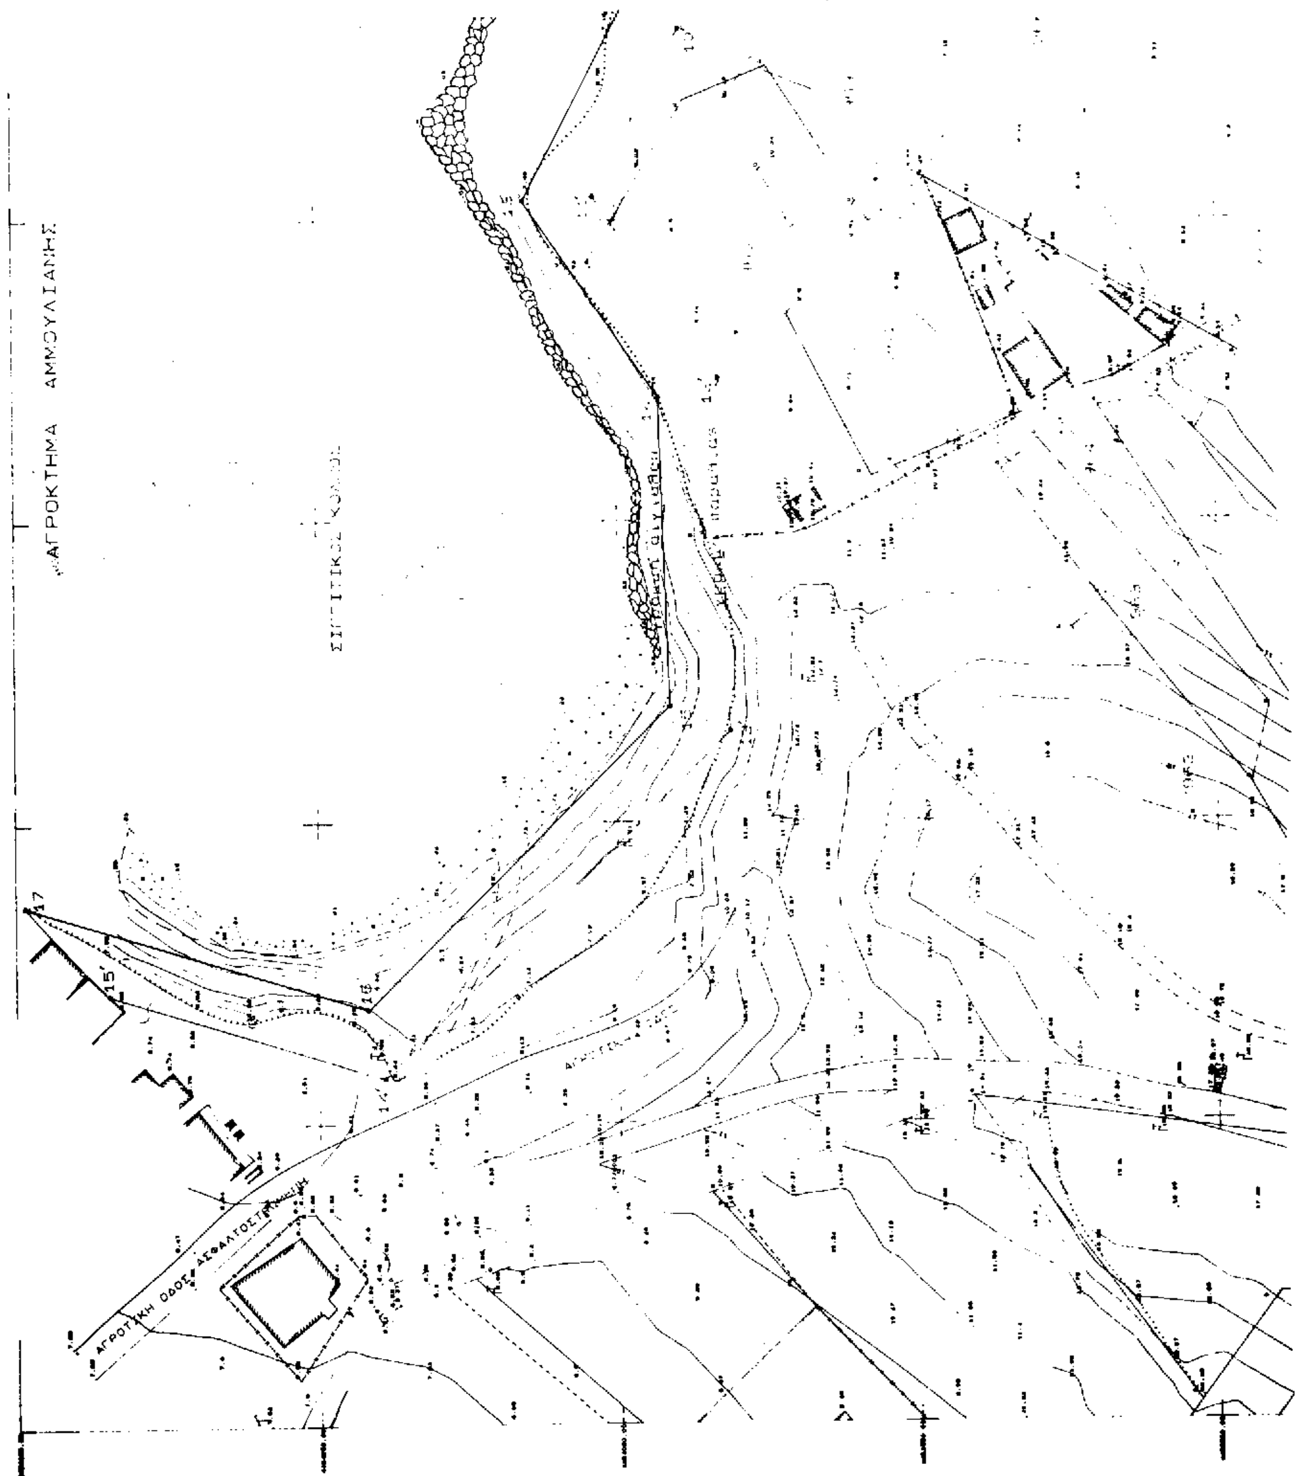
ΑΓΡΟΚΤΗΜΑ ΑΜΜΟΥΛΙΑΝΗΣ

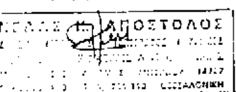

ΤΟΠΟΓΡΑΦΙΚΟ ΔΙΑΓΡΑΜΜΑ
ΚΑΘΟΡΙΣΜΟΥ ΟΡΙΩΝ ΑΙΓΙΑΛΟΥ
ΠΑΡΑΛΙΑΣ ΚΑΙ ΠΑΛΑΙΟΥ ΑΙΓΙΑΛΟΥ

ΕΠΙΣΠΕΥΔΩΝ: [illegible] ΜΕΛΕΤΗΤΕΣ: Α. ΝΕΛΑΣ Μ. ΑΥΓΟΥΣΤΙΔΟΥ
Α. ΓΕΩΡΓΑΚΟΣ

ΠΕΡΙΟΧΗ: ΕΠΕΚΤΑΣΗ [illegible] ΑΜΜΟΥΛΙΑΝΗΣ ΑΝΑΤΟΛΙΚΑ
Ο.Τ.Α.: ΚΟΙΝΟΤΗΤΑ ΑΜΜΟΥΛΙΑΝΗΣ
ΕΠΑΡΧΙΑ: [illegible]
ΤΡΙΓΩΝΟΜΕΤΡΙΚΗ ΕΞΑΡΤΗΣΗ: [illegible]
ΥΨΟΜΕΤΡΙΚΗ ΑΦΕΤΗΡΙΑ: [illegible] θάλασσας κατά τη μέση πλήμμη
και χωροσταθμικό δίκτυο Γ.Υ.Σ.

ΚΛΙΜΑΚΑ 1:500


[illegible] Φεβρουάριο 1999


[illegible]

ΝΕΛΑΣ [illegible] ΑΠΟΣΤΟΛΟΣ
[illegible] ΘΕΣΣΑΛΟΝΙΚΗ

ΣΥΝΤΕΤΑΓΜΕΝΕΣ ΤΡΙΓΩΝΟΜΕΤΡΙΚΩΝ			
ΤΡΥΠΗΤΗ	492142.21	4468131.57	51.06
ΤΡΥΓΩΝΑ	492154.86	4464681.88	97.61
ΜΕΓΑΛΗ ΡΑΧΗ	494685.03	4461982.06	96.05
ΦΑΡΟΣ	496815.68	4462824.88	12.46

ΣΥΝΤΕΤΑΓΜΕΝΕΣ ΣΤΑΣΕΩΝ			
Σ11	493289.35	4464031.22	8.91
Σ12	493316.91	4464083.6	10.03
Σ13	493304.07	4463893.56	18.59

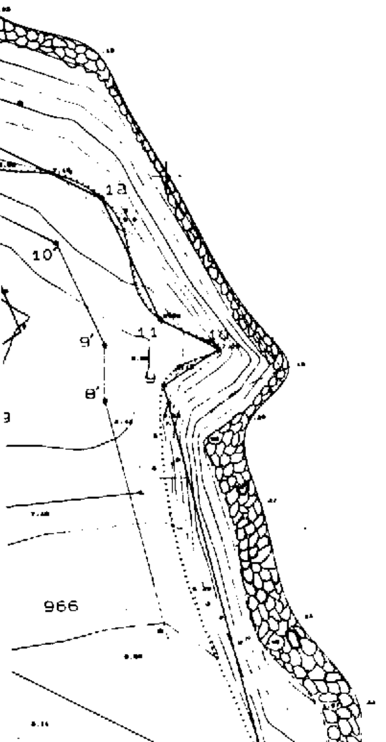

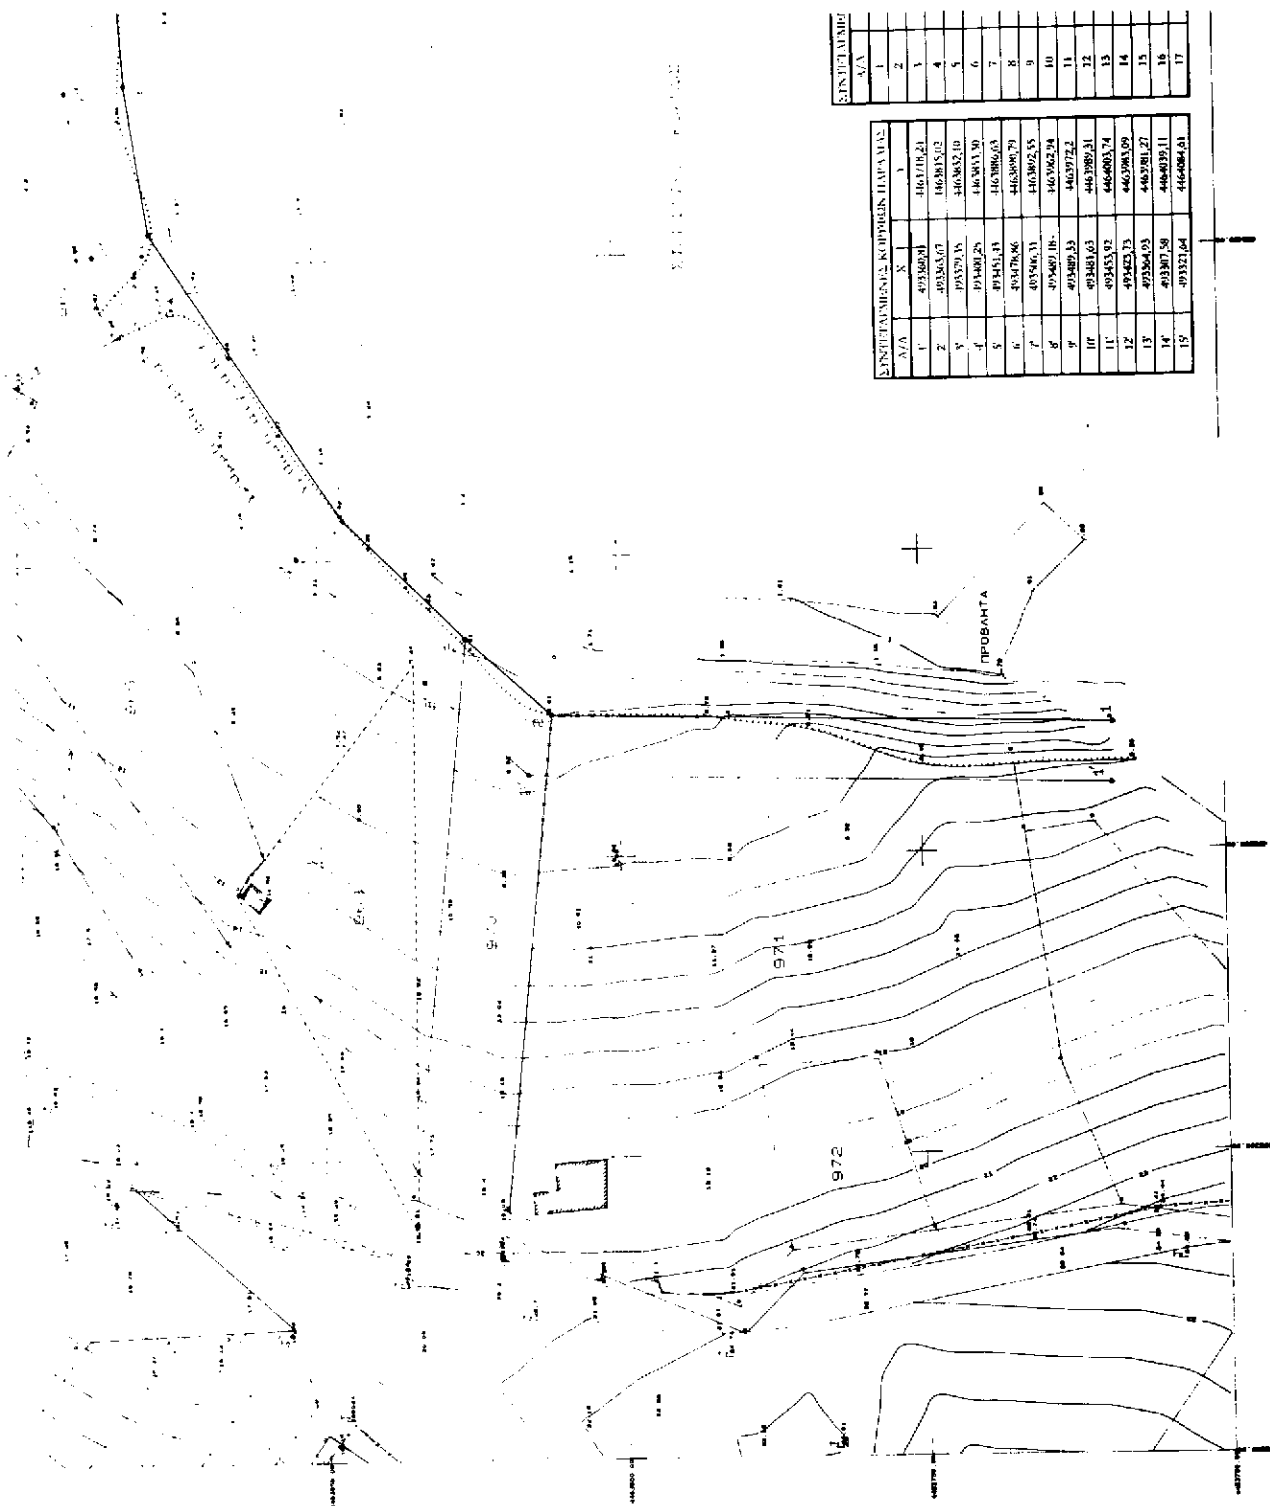

ΣΥΝΤΕΤΑΓΜΕΝΕΣ ΚΟΡΥΦΩΝ ΠΑΡΑΛΙΑΣ		
Α/Α	Χ	Υ
1'	493360,81	4463718,21
2'	493363,67	4463815,02
3'	493379,35	4463832,10
4'	493400,25	4463851,30
5'	493451,43	4463886,63
6'	493478,86	4463890,79
7'	493506,31	4463892,55
8'	493489,18	4463962,94
9'	493489,53	4463972,2
10'	493481,63	4463989,31
11'	493453,92	4464003,74
12'	493423,73	4463983,09
13'	493364,93	4463981,27
14'	493307,58	4464039,11
15'	493321,64	4464084,61

ΣΥΝΤΕΤΑΓΜΕ[illegible]
Α/Α
1
2
3
4
5
6
7
8
9
10
11
12
13
14
15
16
17

ΣΥΝΤΕΤΑΓΜΕΝΕΣ ΣΤΑΣΕΩΝ			
Στ1	493289 35	4464031 22	8 91
Στ2	493318 91	4464083 6	10 03
Στ3	493304 07	4463893 56	18 59
Στ4	493276 16	4463824 98	20 32
Στ5	493282 35	4463751 83	23 81
Στ6	493287 33	4463718 88	24 16
Στ7	493543 39	4463804 48	2 42
Στ8	493496 9	4463968 23	9 89
Στ9	493428 65	4463907 47	5 91
Στ10	493397 17	4463958 5	11 07
Στ11	493351 75	4463953 76	15 46

ΝΤΕΤΑΓΜΕΝΕΣ ΚΟΡΥΦΩΝ ΑΙΓΙΑΛΟΥ		
Α/Α	Χ	Υ
1	493370,81	4463717,95
2	493373,56	4463811,00
3	493386,60	4463825,21
4	493406,61	4463835,51
5	493455,07	4463877,06
6	493470,94	4463880,83
7	493510,52	4463862,79
8	493520,24	4463877,56
9	493498,90	4463965,31
10	493508,13	4463971,09
11	493498,45	4463976,31
12	493489,32	4463996,58
13	493453,22	4464015,38
14	493420,50	4463993,00
15	493368,97	4463991,10
16	493318,90	4464041,89
17	493336,40	4464098,49

ΣΚΑΡΙΦΗΜΑ ΘΕΣΕΩΣ

Ν. ΑΜΟΛΙΑΝΗ

ΥΠΟΜΝΗΜΑ

Κολώνες ΔΕΗ

Κολώνες ΟΤΕ

Περιφράξεις

Π2

ΑΡΜΟΔΙΑ ΥΠΗΡΕΣΙΑ ΥΠ. ΟΙΚΟΝΟΜΙΚΩΝ: ΚΤΗΜΑΤΙΚΗ ΥΠΗΡΕΣΙΑ ΠΟΛΥΓΥΡΟΥ

ΥΠΟΜΝΗΜΑ ΕΠΙΤΡΟΠΗΣ

Το παρόν Τοπογραφικό Διάγραμμα συνοδεύει την από 2.6.2.99 Έκθεση Καθορισμού των ορίων αιγιαλού άρθρο 74 Π.Δ. 636/77

Γραμμή Αιγιαλού: 1,2,3,4,5,6,7,8,9,10,11,12,13,14,15,16,17

Γραμμή παραλίας: 1,2,3,4,5,6,7,8,9,10,11,12,13,14,15

Γραμμή Παλαιού Αιγιαλού:

Οι κορυφές των οριογραμμών εξασφαλίζονται από σταθερά πολυγωνομετρικά σημεία και συντεταγμένες του Κρατικού Τριγωνομετρικού Δικτύου και οι συντεταγμένες τους αναγράφονται στο Διάγραμμα με μορφή πίνακα.

ΑΚΡΙΒΕΣ ΑΝΤΙΓΡΑΦΟ

Ο Πρόεδρος

Καρπούζης Ιωάννης

Τα μέλη

1 Πούχος Νικόλαος

2 Ζήσης Χρήστος

ΑΝΑΚΟΙΝΩΣΕΙΣ

Αριθ. Δ12/Φ.2/32501 (2)

Παρακατάθεση αποζημίωσης για ακίνητα που έχουν απαλλοτριωθεί με την απόφαση 1017818/1004/0010/23.2.96 (ΦΕΚ 243/96) 243/96 τ. Δ των Υπουργών Οικονομικών και ΠΕ.ΧΩ.Δ.Ε. για την κατασκευή του έργου Σήραγγα εκτροπής Αχελώου προς Θεσσαλία.

Ο ΥΠΟΥΡΓΟΣ
ΠΕΡΙΒΑΛΛΟΝΤΟΣ ΧΩΡΟΤΑΞΙΑΣ & ΔΗΜ. ΕΡΓΩΝ

Έχοντας υπόψη:

1. Τις διατάξεις των άρθρων 7 και 8 του Ν.Δ. 797/1971 «για αναγκαστικές απαλλοτριώσεις» (ΦΕΚ 1/1.1.1971 τ.Α').

2. Τις διατάξεις του Π.Δ. 69/8.2.1988 «για τον Οργανισμό της Γενικής Γραμματείας Δημοσίων Έργων» (ΦΕΚ 28/16.2.88 τ.Α').

3. Τον πίνακα παρακατάθεσης των αποζημιώσεων κατά ιδιοκτησία με ημερομηνία όπως έχει συνταχθεί σε εκτέλεση της απόφασης Μονομελούς Πρωτοδικείου.

4. Την εξουσιοδοτική απόφαση του Υπουργού ΠΕΧΩΔΕ Δ17α/01/79/24.8.89 ΦΕΚ 666/6.9.89 τ.Β' ειδοποιούμε τα πρόσωπα που έχουν ή αξιώνουν εμπράγματα δικαιώματα στα ακίνητα που έχουν απαλλοτριωθεί με την απόφαση που αναφέρεται στο θέμα ότι, η αποζημίωση των εκτάσεων και των επικειμένων τους, όπως σημειώνονται στα σχετικά κτηματολόγια, έχει κατατεθεί στο Ταμείο Παρακαταθηκών και Δανείων Μουζακίου με την έκδοση του γραμματίου παρακαταθήκης Νο 4143/13.5.98 συνολικού ποσού 675.545.700, δραχμών.

Η αποζημίωση έχει κατατεθεί υπέρ των φερομένων ως ιδιοκτητών κατά τις ενδείξεις των σχετικών κτηματολογίων σε συνδυασμό με τις ενδείξεις της καθοριστικής των αποζημιώσεων απόφασης και θα καταβληθεί στα πρόσωπα που θα αναγνωριστούν δικαιούχοι με απόφαση του Μονομελούς Πρωτοδικείου της Περιφερείας των ακινήτων.

Η απόφαση αυτή να δημοσιευθεί στην Εφημερίδα της Κυβερνήσεως.

Αθήνα, 9 Ιουνίου 1998

Με εντολή Υπουργού
Η Τμηματάρχης
ΠΑΝ. ΑΘΑΝΑΣΑΚΟΠΟΥΛΟΥ

Αριθ. 2343 (3)

Ανακοίνωση παρακατάθεσης αποζημίωσης για ακίνητα που απαλλοτριώθηκαν με την 868/24.3.93 απόφαση Γενικού Γραμματέα Περιφέρειας Ανατολικής Μακεδονίας - Θράκης για την κατασκευή του έργου «Βελτίωση Ε.Ο. Νο 2 Θεσ/νίκη - Τουρκικά σύνορα (Τμήμα εξόδου Κομοτηνής από Χ.Θ. 273 + 975 έως Χ.Θ. 274 + 500)».

Ο ΓΕΝΙΚΟΣ ΓΡΑΜΜΑΤΕΑΣ
ΠΕΡΙΦΕΡΕΙΑΣ ΑΝΑΤ. ΜΑΚΕΔΟΝΙΑΣ - ΘΡΑΚΗΣ

Έχοντας υπόψη:

1. Τις διατάξεις των άρθρων 7 και 8 του Ν.Δ. 797/1971 «για αναγκαστικές απαλλοτριώσεις» (ΦΕΚ 1/1-1-7-τ.Δ').

2. Τις διατάξεις του άρθρου 1 του Ν. 653/77 (ΦΕΚ 214/5.8.77 τ.Α') όπως έχουν συμπληρωθεί με το άρθρο 62 παρ. 9 και 10 του 947/79 (ΦΕΚ 169/26.7.79 τ.Α') και το άρθρο 9 παρ. 4 του Ν. 960/79 (ΦΕΚ 194/25.8.79 τ.Α').

3. Το Ν. 2053/97 «Διοίκηση - οργάνωση, στελέχωση της Περιφέρειας, ρύθμιση θεμάτων για την τοπική αυτοδιοίκηση και άλλες διατάξεις».

4. Την με αριθμ. 291/17.9.1997 απόφαση του Γενικού Γραμματέα Περιφέρειας Α.Μ.Θ. για τη μεταβίβαση αρμοδιοτήτων ή του δικαιώματος υπογραφής» με εντολή του Γενικού Γραμματέα της Περιφέρειας» στους Προϊσταμένους Δ/νσεων: (α) Δημοσίων Έργων, (β) Ελέγχου Κατασκευής Έργων, (γ) Ελέγχου Συντήρησης Έργων και των Τμημάτων και Γραφείων αυτών.

5. Τους πίνακες παρακατάθεσης των αποζημιώσεων κατά ιδιοκτησία με ημερομηνία 25.2.1998, όπως έχουν συνταχθεί σε εκτέλεση της αποφάσεως του Εφετείου Θράκης 500/1996.

Ειδοποιούμε τα πρόσωπα που έχουν ή αξιώνουν εμπράγματα δικαιώματα στα ακίνητα που έχουν απαλλοτριωθεί με την απόφαση που αναφέρεται παραπάνω ότι, η αποζημίωση των εκτάσεων και των επικειμένων τους, όπως σημειώνονται στα σχετικά κτηματολόγια, έχει κατατεθεί στην ΔΟΥ Κομοτηνής με την έκδοση του γραμματίου παρακαταθήκης 037726/20.5.98 συνολικού ποσού 5.524.400 δρχ.

Η αποζημίωση έχει κατατεθεί υπέρ των φερομένων ως ιδιοκτητών κατά τις ενδείξεις των σχετικών κτηματολογίων σε συνδυασμό με τις ενδείξεις της καθοριστικής των αποζημιώσεων απόφασης και θα καταβληθεί στα πρόσωπα που θα αναγνωρισθούν δικαιούχοι με απόφαση του Μονομελούς Πρωτοδικείου Περιφέρειας των ακινήτων.

Η απόφαση αυτή να δημοσιευθεί στην Εφημερίδα της Κυβερνήσεως.

Κομοτηνή, 22 Μαΐου 1998

Ο Γενικός Γραμματέας Περιφέρειας
ΣΤΑΥΡΟΣ ΚΑΜΠΕΛΗΣ

ΠΟΛΕΟΔΟΜΙΑ

ΑΠΟΦΑΣΕΙΣ

Αριθ. 4102 (4)

Ακύρωση της 3952/24.11.97 απόφασης του Νομάρχη Χίου.

Ο ΓΕΝΙΚΟΣ ΓΡΑΜΜΑΤΕΑΣ
ΤΗΣ ΠΕΡΙΦΕΡΕΙΑΣ ΒΟΡΕΙΟΥ ΑΙΓΑΙΟΥ

Έχοντας υπόψη:

Τις διατάξεις:

1. Του Ν. 2218/94 όπως τροποποιήθηκε και συμπληρωθηκε με τις όμοιες του Ν. 2240/94.

2. Του άρθρου 18 παρ. 12 του Ν. 2218/94 «Περί ελέγχου νομιμότητας των πράξεων οργάνων της Νομαρχ/κής Αυτ/σης».

3. Του Ν. 2503/97 «Διοίκηση - Οργάνωση Στελέχωση της Περιφέρειας».

4. Του Ν. 2508/97 καθώς και τις όμοιες του Ν. 2242/94.

5. Την 3952/24.11.97 απόφαση του Νομάρχη Χίου περί τροποποίησης του Σ.Π. Κώμης Χίου.

6. Την από 3.4.98 προσφυγή της Μονιάρου Κυριακής κατά της ανωτέρω απόφασης.

7. Το 381/52 Τ.Π.Σ.Ε./Α.Φ. 511/30.4.98 έγγραφο της Δ/νσης ΠΕ.ΧΩ. της περιφέρειας Βορ. Αιγαίου.

Επειδή η αρμοδιότητα έγκρισης και τροποποίησης Σ.Π. οικισμών παραλιακών ανήκει από της δημοσιεύσεως του Ν. 2508/13.6.97 στον Γεν. γραμματέα της Περιφέρειας ενώ προηγούμενα ανήκε στον Υπουργό ΠΕΧΩΔΕ (αρθ. 3 παρ. 1 του Ν. 2242/94) και επομένως αναρμόδια εκδόθηκε η 3952/97 απόφαση του Νομάρχη Χίου περί τροποποίησης του ρυμοτομικού σχεδίου Κώμης - Δήμου Μαστιχοχωρίων Χίου, αποφασίζουμε:

Ακυρώνουμε την 3952/97 απόφαση του Νομάρχη Χίου περί τροποποίησης ρυμοτομικού Σχεδίου Κώμης για τους λόγους που αναφέρονται στο σκεπτικό της παρούσας.

Κατά της ανωτέρω απόφασης μπορεί να ασκηθεί προσφυγή στον καθ' ύλη αρμόδιο Υπουργό μέσε σε αποκλειστική προθεσμία τριάντα (30) ημερών.

Η παρούσα να δημοσιευθεί στο ΦΕΚ.

Μυτιλήνη, 1 Ιουνίου 1998

Ο Γενικός Γραμματέας Περιφέρειας

ΤΡΙΑΝΤΑΦΥΛΛΟΣ ΠΑΠΑΔΟΠΟΥΛΟΣ

ΑΠΟ ΤΟ ΕΘΝΙΚΟ ΤΥΠΟΓΡΑΦΕΙΟ